

Stan Tip 24


Dvosoban penthaus

G-3-S7; H-3-S7


Objekat	G,H
Sprat	III
Površina stana	73.76m ²
Površina terasa	64.96m ²
Ukupna površina	138.72m²

Lokacija

U KOMPLEKSU

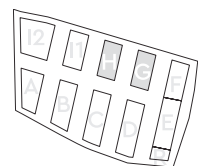

U OBJEKTU

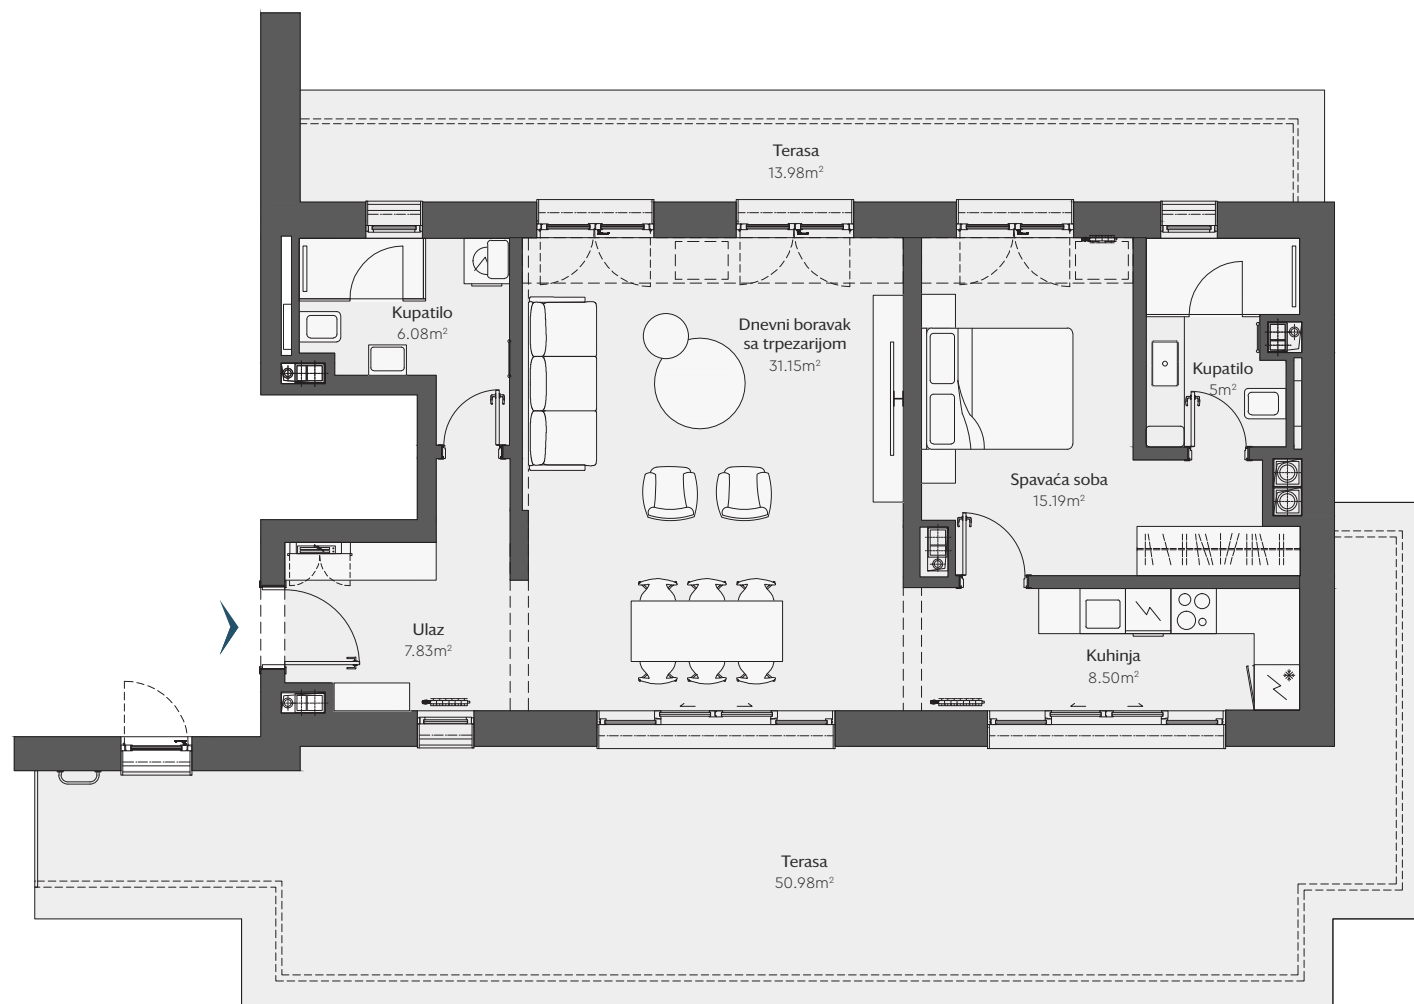

Prikazane dimezije i crteži su okvirni i služe u svrhu prezentacije.
Osnove stanova mogu imati sitna odstupanja po spratovima. Prikazana je ukupna neto površina stana.

1m 1:100



Stan Tip 24